


敷地配置図/各階平面図

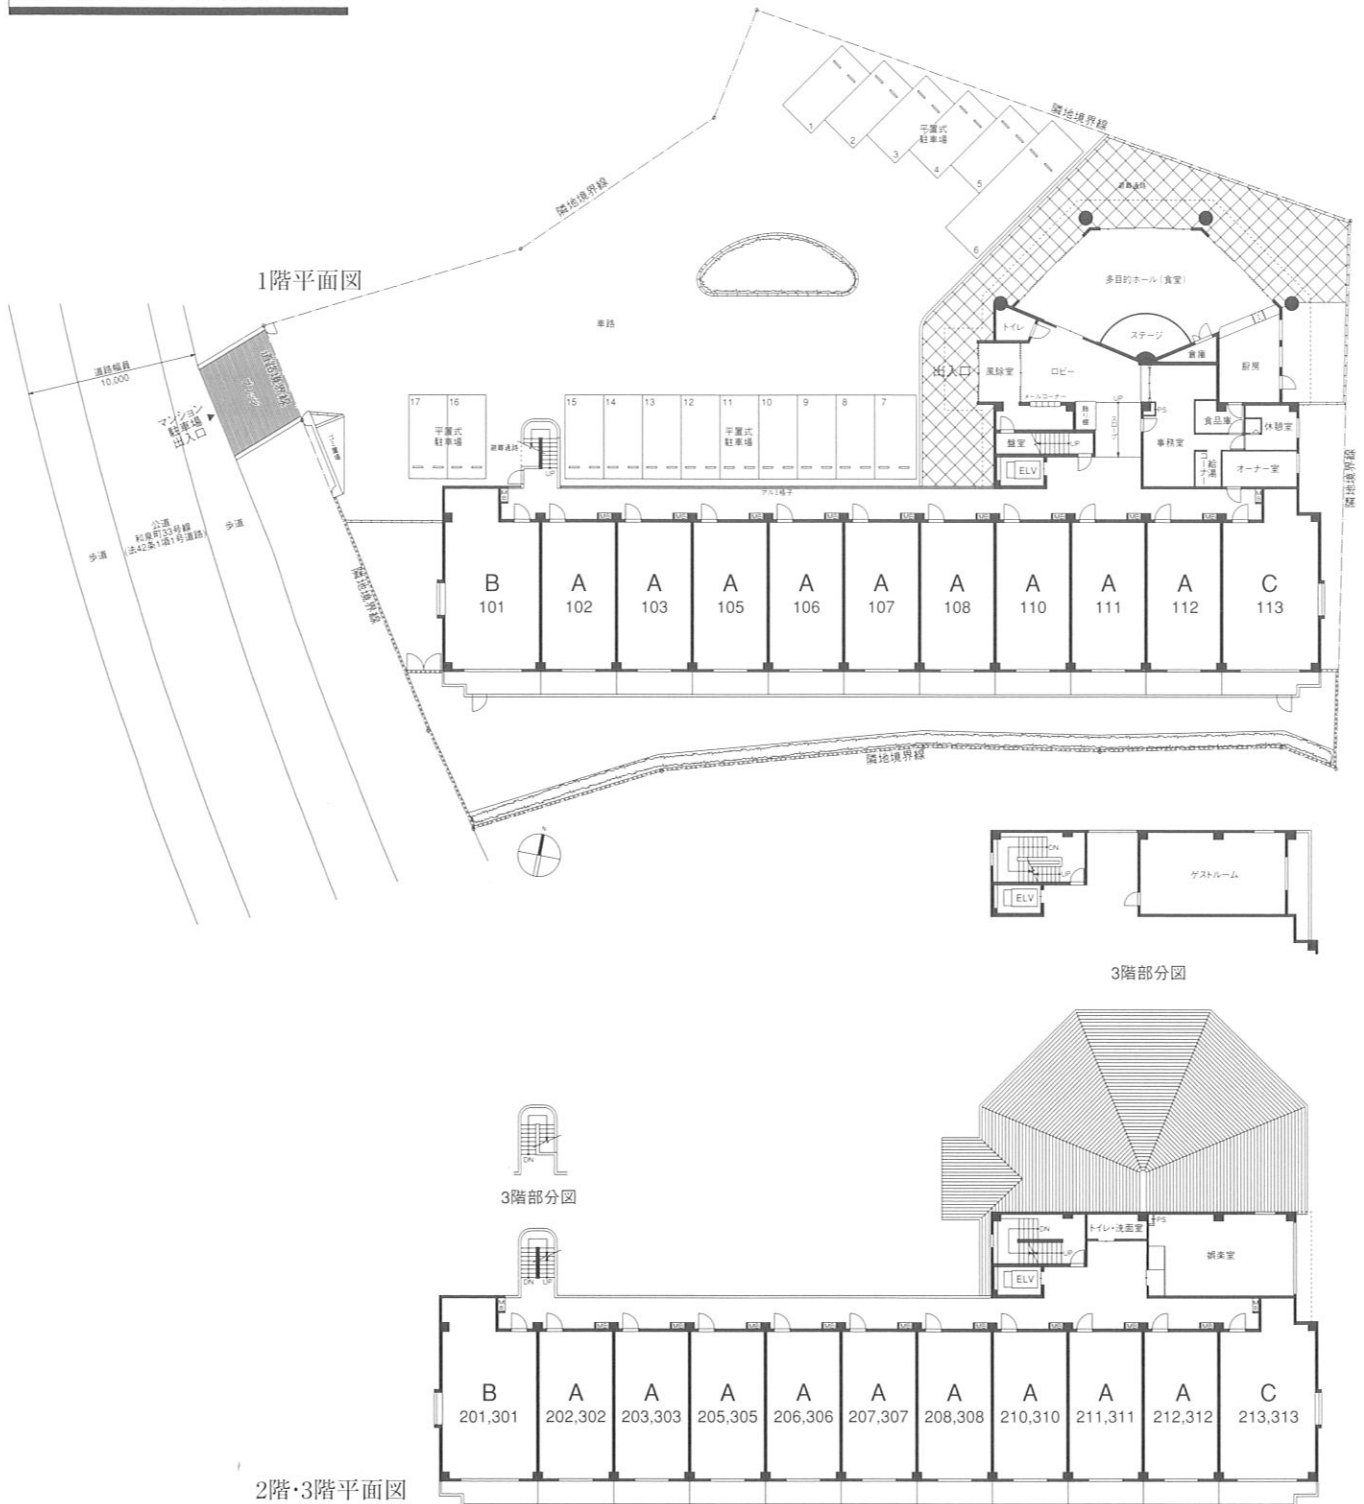

● 図面集をご覧になる際の注意事項

- 図面に記載されている寸法は、すべてミリメートル (mm) 単位です。
- 方位の記号は若干誤差が生じる場合があります。
- 縮尺・凡例・位置・記号・梁型・下り天井他図面等のラインはトレース、製版等の過程において誤差または変更が生じる場合があります。
- 施工上の理由および、行政指導により設計変更する場合がありますので、予めご了承下さい。
- 専有面積は建築基準法による壁芯計算によって算出しています。登記上の内法計算による面積は、専有面積より小さくなります。
- 専有面積にはMB (メーターボックス)、PS (パイプスペース) の面積が含まれています。
- 面積表示の小数点3位以下は切り捨てになっています。
- 帖数表示は壁芯計算により1帖を1.62㎡として算出した概算の数値です。
- 各タイプの帖数には柱型または壁型と一体のPS (パイプスペース) の面積が含まれています。
- 坪数表示は1㎡=0.3025坪で算出しています。
- タイプ図面の天井高は施工上多少誤差が生じる場合があります。
- 隣接の建物等周辺環境につきましては、ご契約までに現地ですべて十分にお確かめ下さい。
- 図面と現況に相違がある場合には現況を優先とします。



塔屋根伏図

